

# Reforma no COPAN



A trajetória humana é repleta de marcos. Atualmente, estamos vivenciando uma mudança comportamental no trato entre as pessoas e que demanda uma nova visão sobre as decisões exclusivamente individuais. Uma nova forma de vivenciar a intimidade se tornou alvo da busca pela normalidade quando se fez necessário permanecer em reclusão por meses. Os contornos do que é privado e público se mesclaram, tornando sua diferenciação complexa e incerta. Simultaneamente, com o confinamento foi possível distinguir elementos extras que não cabem mais nas novas rotinas, ou por terem ficado obsoletos ou por perderem a importância que lhe era devida anteriormente. Todas essas vivências se refletem no apartamento Copan, onde a busca por uma circulação fluida entre os ambientes resultou na supressão de todas as paredes originais, favorecendo exponencialmente a circulação de ar e a iluminação natural.

tudinalmente, no centro do imóvel, a fim de criar circulação única entre os ambientes. Fazendo a separação entre as áreas íntima e social, esse fechamento, que possui alturas entre 0,8m e 2,3m, hora esconde, hora apresenta o ambiente do outro lado, funcionando mais como uma barreira física do que uma barreira visual.

As paredes e pilares foram descascados, com a finalidade de expor a verdadeira aparência do concreto, enquanto o piso de taco foi conservado e acrescido nas áreas em que se encontravam as áreas molhadas anteriormente. Uma terceira padronagem de piso em madeira foi instalada onde anteriormente se encontravam as paredes, com a finalidade de preservar a memória das paredes originais. O mobiliário foi reduzido ao mínimo, dando amplitude ao apartamento e a sensação de desapego.

Desses novos contornos, nascem as experiências que definem o que somos hoje e escrevem a história desse momento singular que atravessamos juntos enquanto humanidade. Uma dicotomia entre o próximo e o distante, o íntimo e o público: definições que passam a fazer parte do cotidiano do cidadão comum com significados singulares e cheios de importância. Um marco.


Uma única parede sinuosa foi projetada longi-

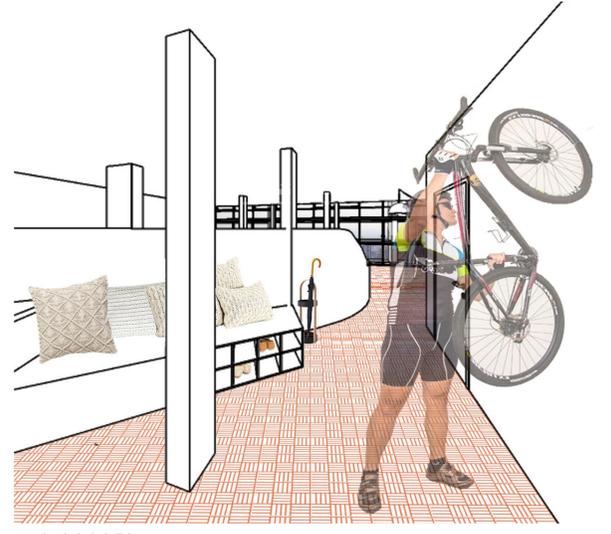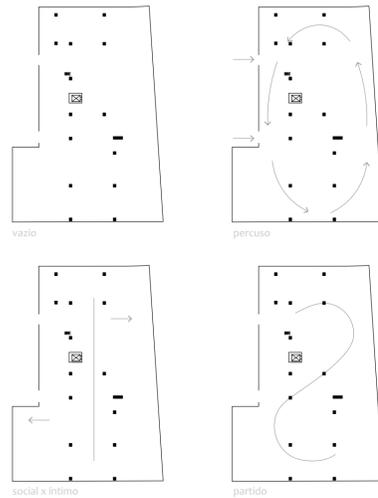

entrada principal e hall de acesso



planta base  
escala 1:150

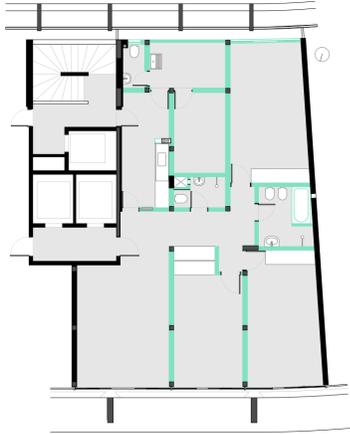


demolição  
escala 1:150




acesso secundário e cozinha




banheiro

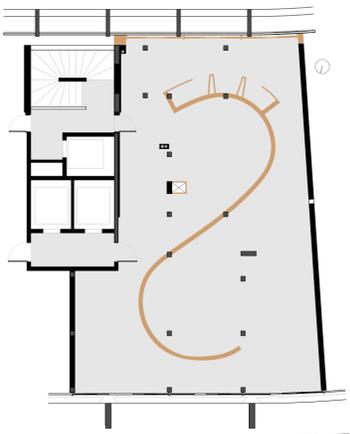

construção  
escala 1:150

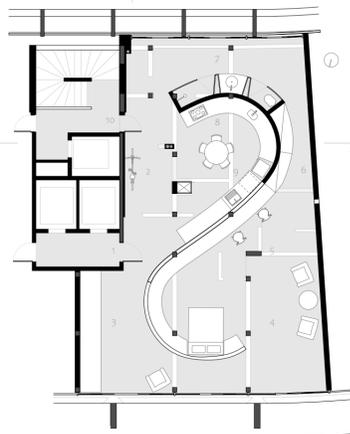

proposta  
escala 1:150

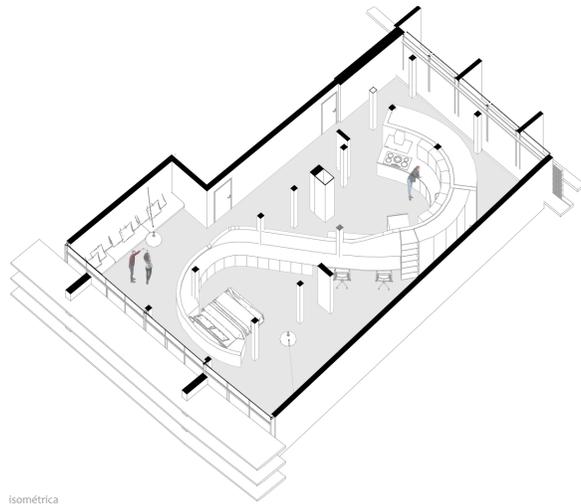

isométrica  
sem escala




home office e closet


- legenda
- 1. acesso principal
  - 2. hall de entrada
  - 3. sala de estar
  - 4. quarto
  - 5. home office
  - 6. closet
  - 7. banheiro
  - 8. cozinha
  - 9. lavanderia
  - 10. acesso secundário




corte a ampliado - perspectivado  
sem escala

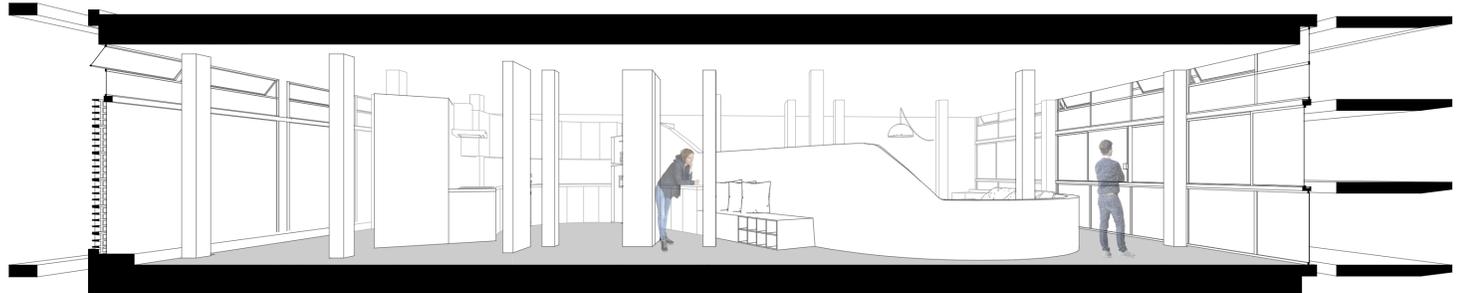

corte b ampliado - perspectivado  
sem escala

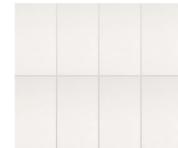		
concreto aparente local: paredes	vidro esmaltado branco local: divisórias banheiro	vidro translúcido local: shaft
		
mdf titânio linha trama local: armários cozinha, quarto e home office	granito branco polar local: bancada cozinha, lavanderia e banheiro	cerâmica branco fosco retificado local: piso e parede do banheiro
		
taco grapia local: quarto, home office e closet	taco tauri local: sala, cozinha e hall de entrada	taíba corrida local: marcação das paredes antigas

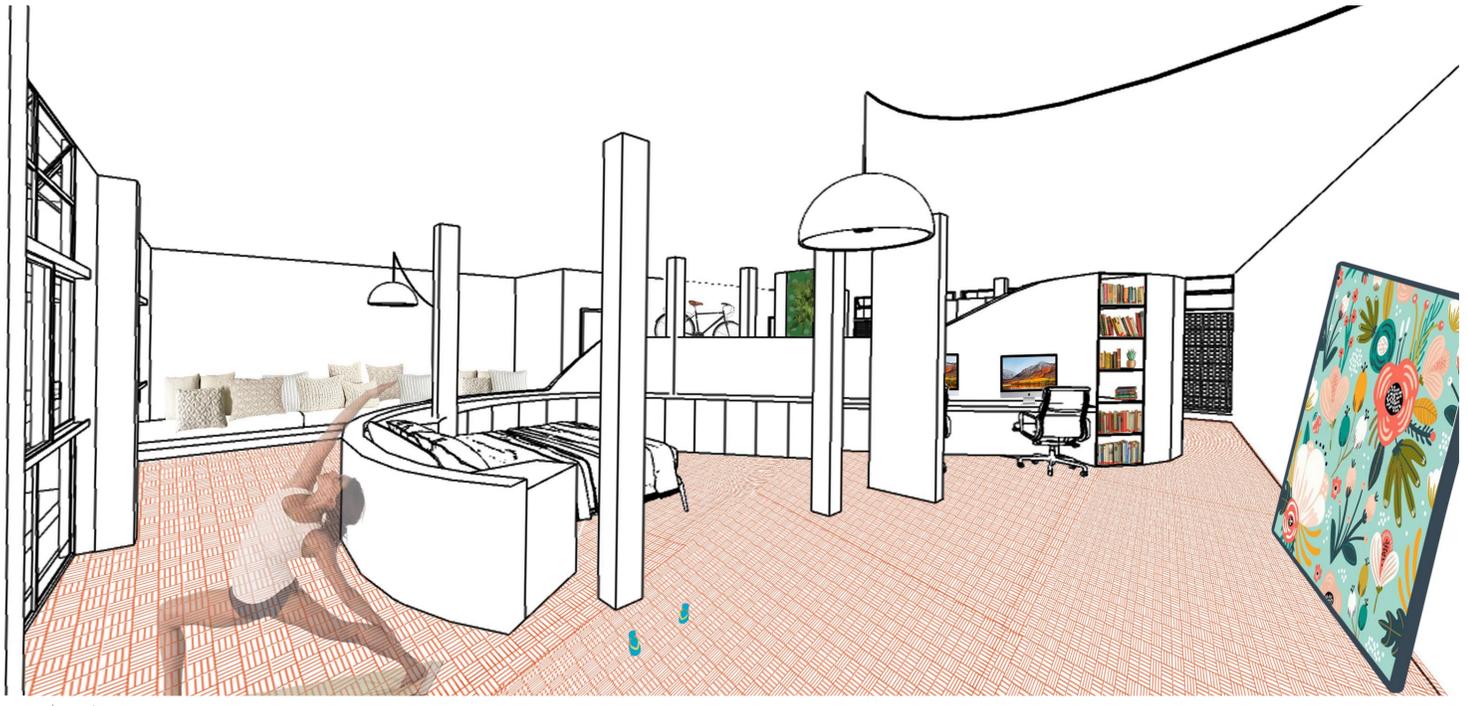

sala e quarto